

Утверждена

постановление администрации Туркменского муниципального округа
(наименование документа об утверждении, включая наименования

Ставропольского края

органов государственной власти или органов местного

самоуправления, принявших решение об утверждении схемы

или подписавших соглашение о перераспределении земельных участков)

№

**Схема расположения земельного участка или земельных участков
на кадастровом плане территории**

Условный номер земельного участка 26:09:042805:ЗУ1

(указывается в случае, если предусматривается образование двух и более земельных участков)


Площадь земельного участка 959 м²

(указывается проектная площадь образуемого земельного участка, вычисленная с использованием федеральной государственной географической информационной системы, обеспечивающей функционирование национальной системы пространственных данных, которой является федеральная государственная географическая информационная система "Единая цифровая платформа "Национальная система пространственных данных" (далее - информационная система), или иных технологических и программных средств с округлением до 1 квадратного метра. Указанное значение площади земельного участка может быть уточнено при проведении кадастровых работ не более чем на десять процентов)

Обозначение характерных точек границ	Координаты, м	
	(указываются в случае подготовки схемы расположения земельного участка с использованием информационной системы или иных технологических и программных средств. Значения координат, полученные с использованием указанных технологических и программных средств, указываются с округлением до 0,01 метра)	
	X	Y
1	2	3
1	521138.43	2197472.21
2	521136.58	2197484.57
3	521114.71	2197481.73
4	521095.38	2197478.21
5	521077.95	2197473.65
6	521063.74	2197471.53
7	521065.58	2197459.16
1	521138.43	2197472.21

**Схема расположения земельного участка или земельных участков на кадастровом
плане территории**

МСК-26 от СК-95, зона 2

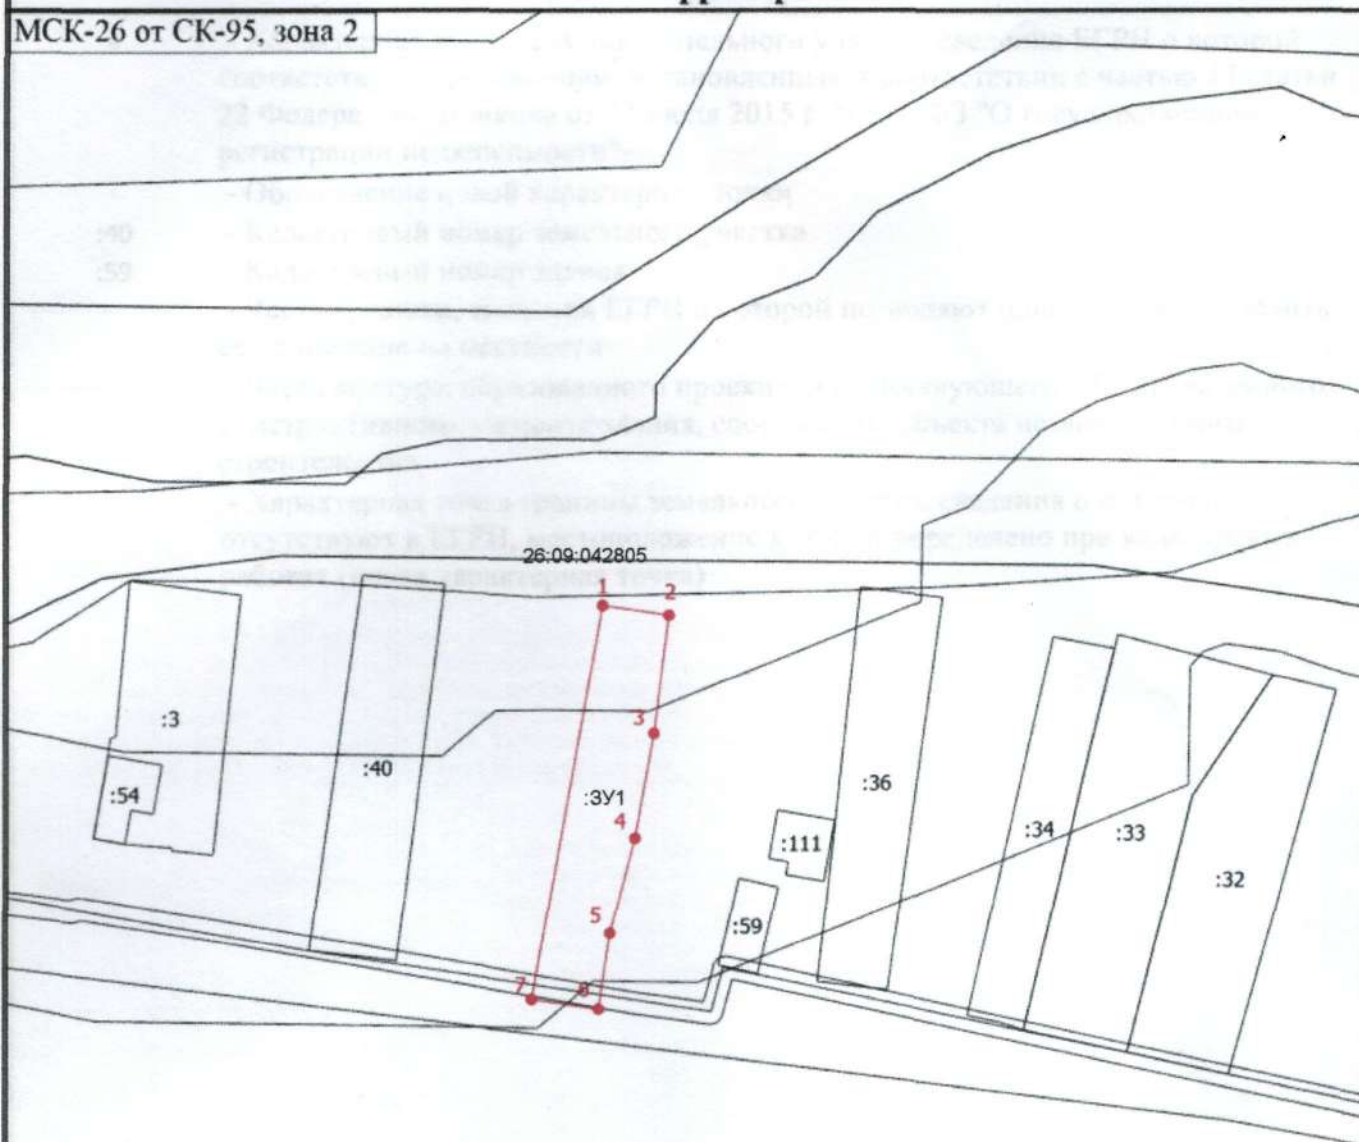

Масштаб 1:1400

Условные обозначения

— - Часть границы, местоположение которой определено при выполнении
кадастровых работ