


Утверждена:
постановлением администрации
Туркменского муниципального
округа Ставропольского края
от _____ 2025 г. № ____

**Схема расположения земельного участка или земельных участков
на кадастровом плане территории**

Условный номер земельного участка: 26:09:121601:3У1		
Площадь земельного участка 800 кв.м. (указывается проектная площадь образуемого земельного участка, вычисленная с использованием технологических и программных средств, в том числе размещенных на официальном сайте федерального органа исполнительной власти, уполномоченного Правительством Российской Федерации на осуществление государственного кадастрового учета, государственной регистрации прав, ведение Единого государственного реестра недвижимости и предоставление сведений, содержащихся в Едином государственном реестре недвижимости, в информационно-телекоммуникационной сети "Интернет" (далее - официальный сайт), с округлением до 1 квадратного метра. Указанное значение площади земельного участка может быть уточнено при проведении кадастровых работ не более чем на десять процентов)		
Обозначение характерных точек границ	Координаты, м (указываются в случае подготовки схемы расположения земельного участка с использованием технологических и программных средств, в том числе размещенных на официальном сайте. Значения координат, полученные с использованием указанных технологических и программных средств, указываются с округлением до 0,01 метра)	
	X	Y
1	2	3
н1	536503,21	2233386,02
н2	536489,22	2233411,48
н3	536465,32	2233398,17
н4	536478,79	2233372,60
н1	536503,21	2233386,02

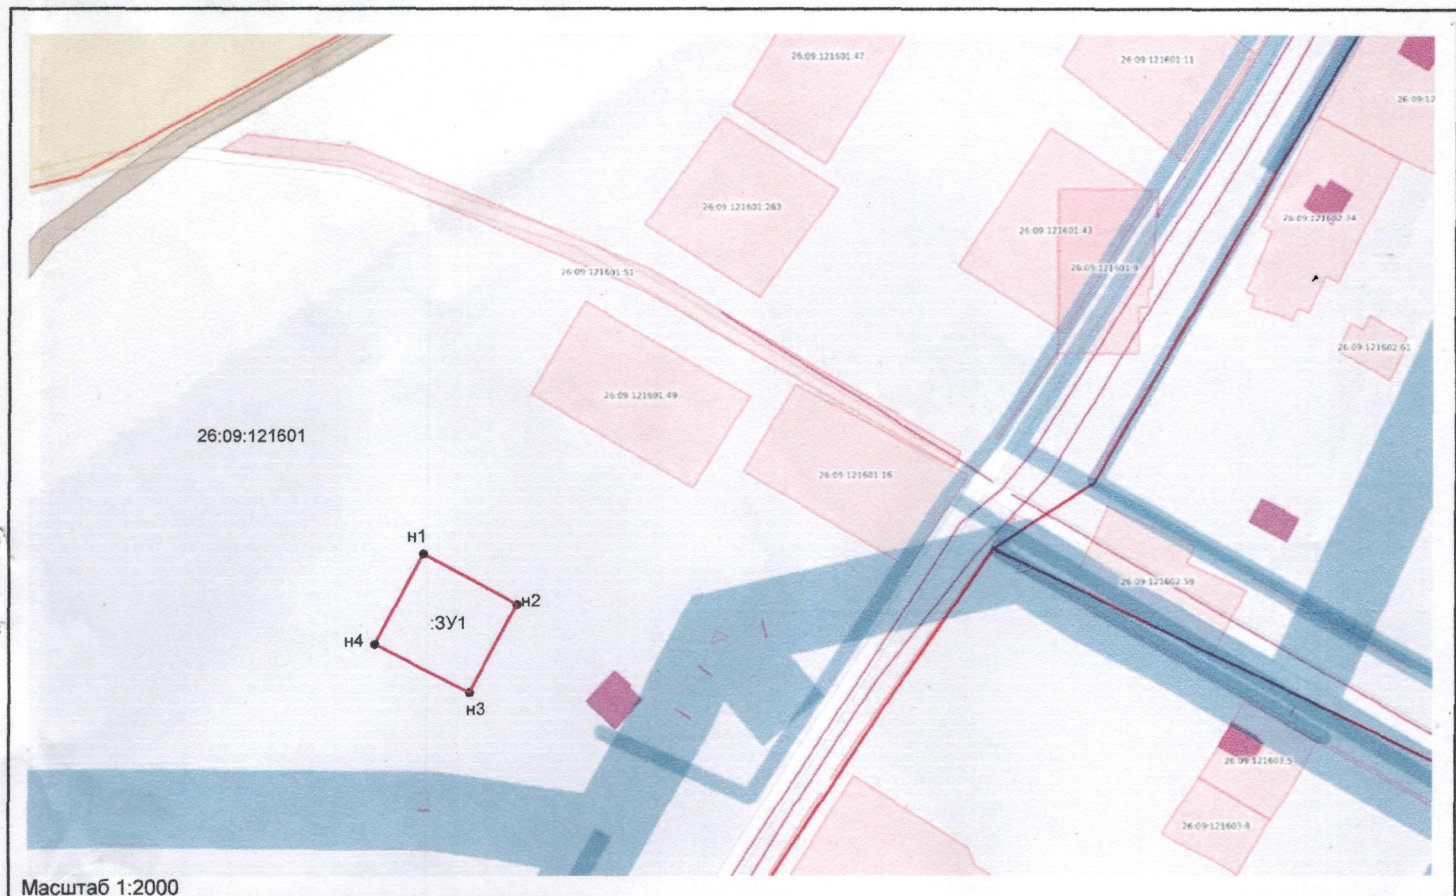

Масштаб 1:2000



Масштаб 1:3000

Условные обозначения:

Система координат: СК-26 от СК-95 (Зона 2)

- существующая часть границы, имеющиеся в ГКН сведения о которой достаточны для определения ее местоположения
- вновь образованная часть границы, сведения о которой достаточны для определения ее местоположения
- характерная точка границы, сведения о которой позволяют однозначно определить ее положение на местности
- n1 - обозначение характерных точек границ
- :ЗУ1 - условный номер земельного участка