

Дизайн - проект

"Парк Победы" в с.Летняя Ставка



Адрес объекта:

Ставропольский край, Туркменский район, село Летняя Ставка, улица Советская



Ситуационный план участка и территорий
примыкающих кварталов (вид со спутника)



Исполнительная схема

Утверждаю:

Заместитель главы администрации -
начальник управления муниципального
хозяйства, транспорта, дорожной
деятельности АТМО СК

Ю. Н. Шатский

Условные обозначения:

Входная группа «Звезда»

Фонарь парковый "Павел 2"

Навес "Лиана"

Скамейка "Новая волна"

Урна уличная "Вертикаль"

Памятная композиция

Стелла

Покрытие из брусчатки

Светильник ДВУ-36w 2700K

IP67

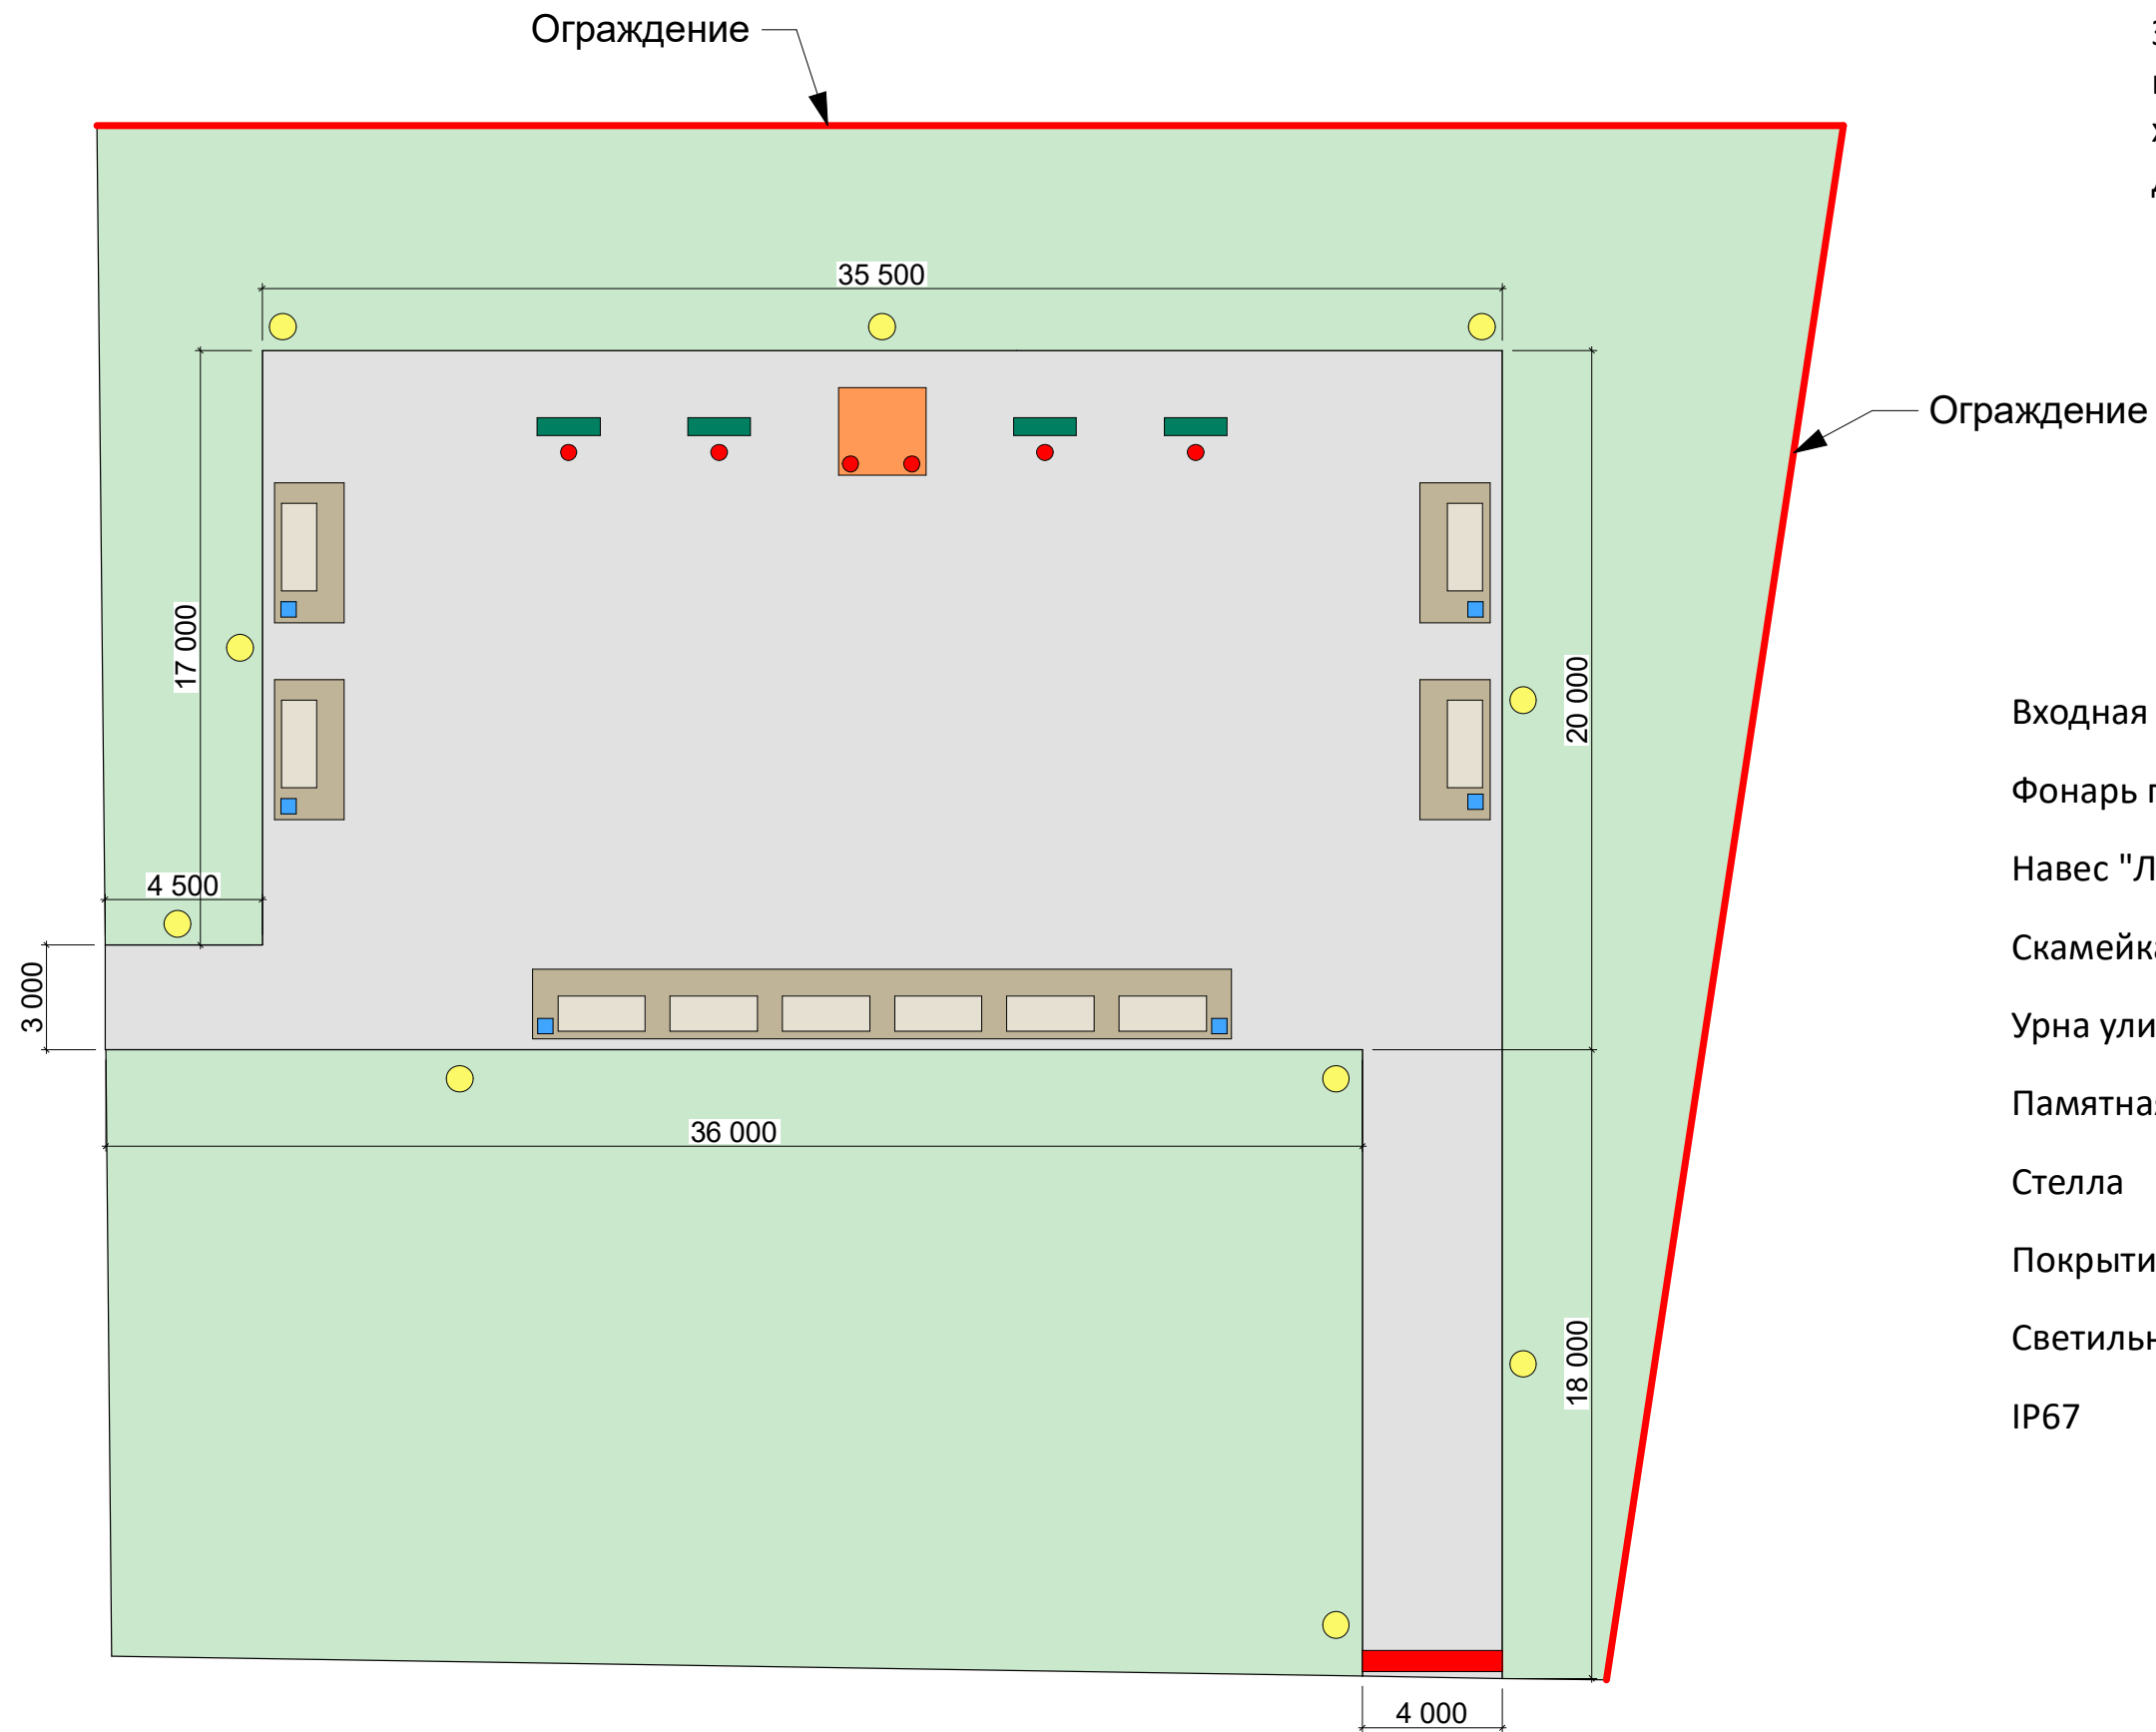


Схема устройства освещения

Утверждаю:

Заместитель главы администрации -
начальник управления муниципального
хозяйства, транспорта, дорожной
деятельности АТМО СК

Ю. Н. Шатский

Условные обозначения:

- Фонарь парковый "Павел 2" 10шт. ●
- Светильник ДВУ-36w 2700K IP67 6 шт. ●
- Выпуск для диодной подсветки ●


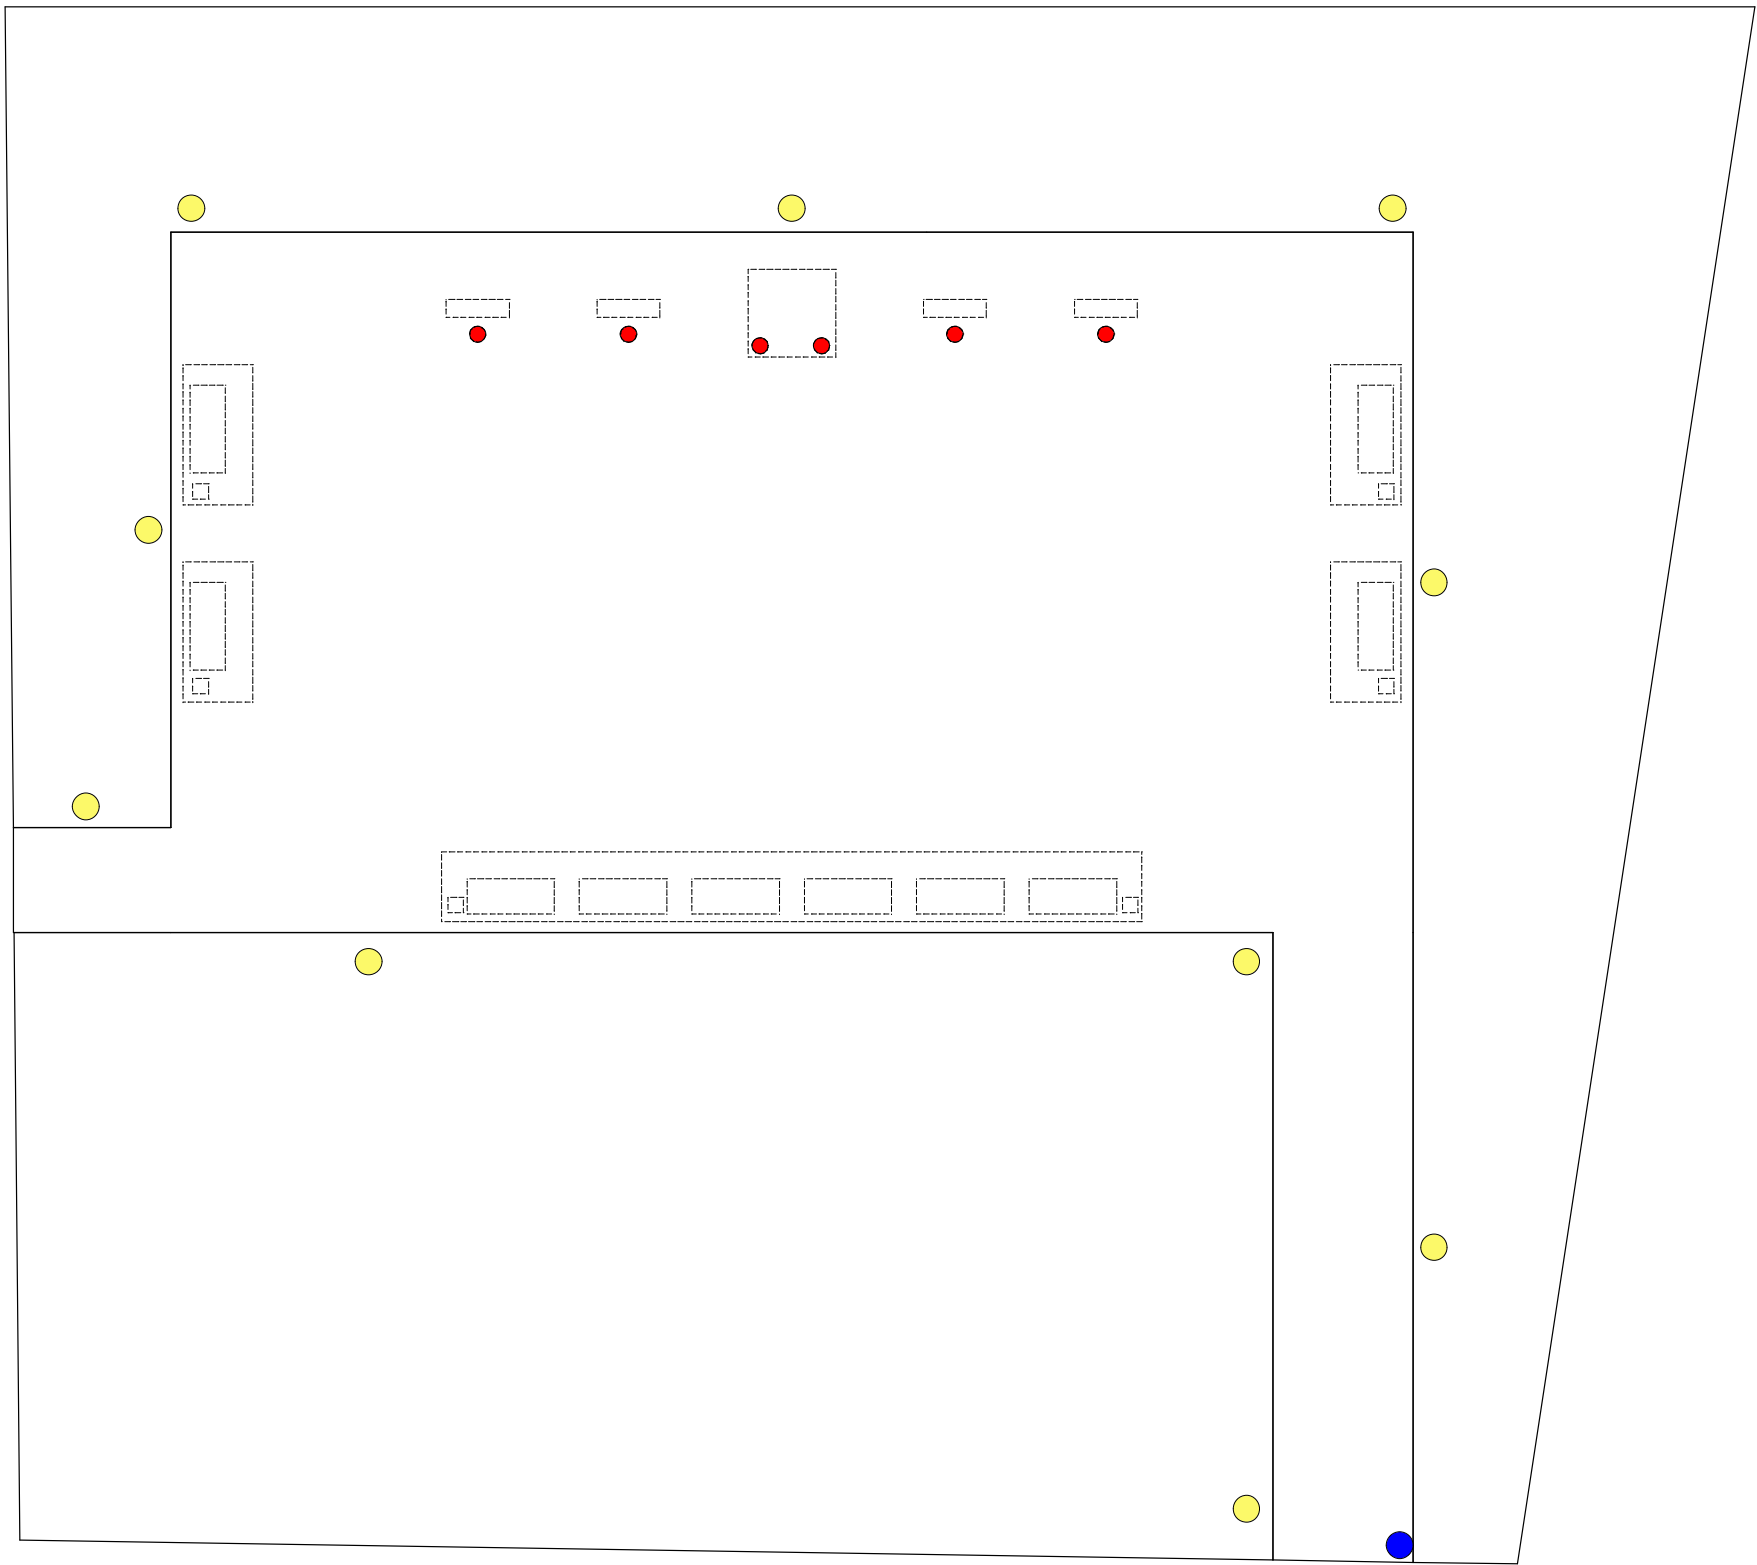


Схема покрытий

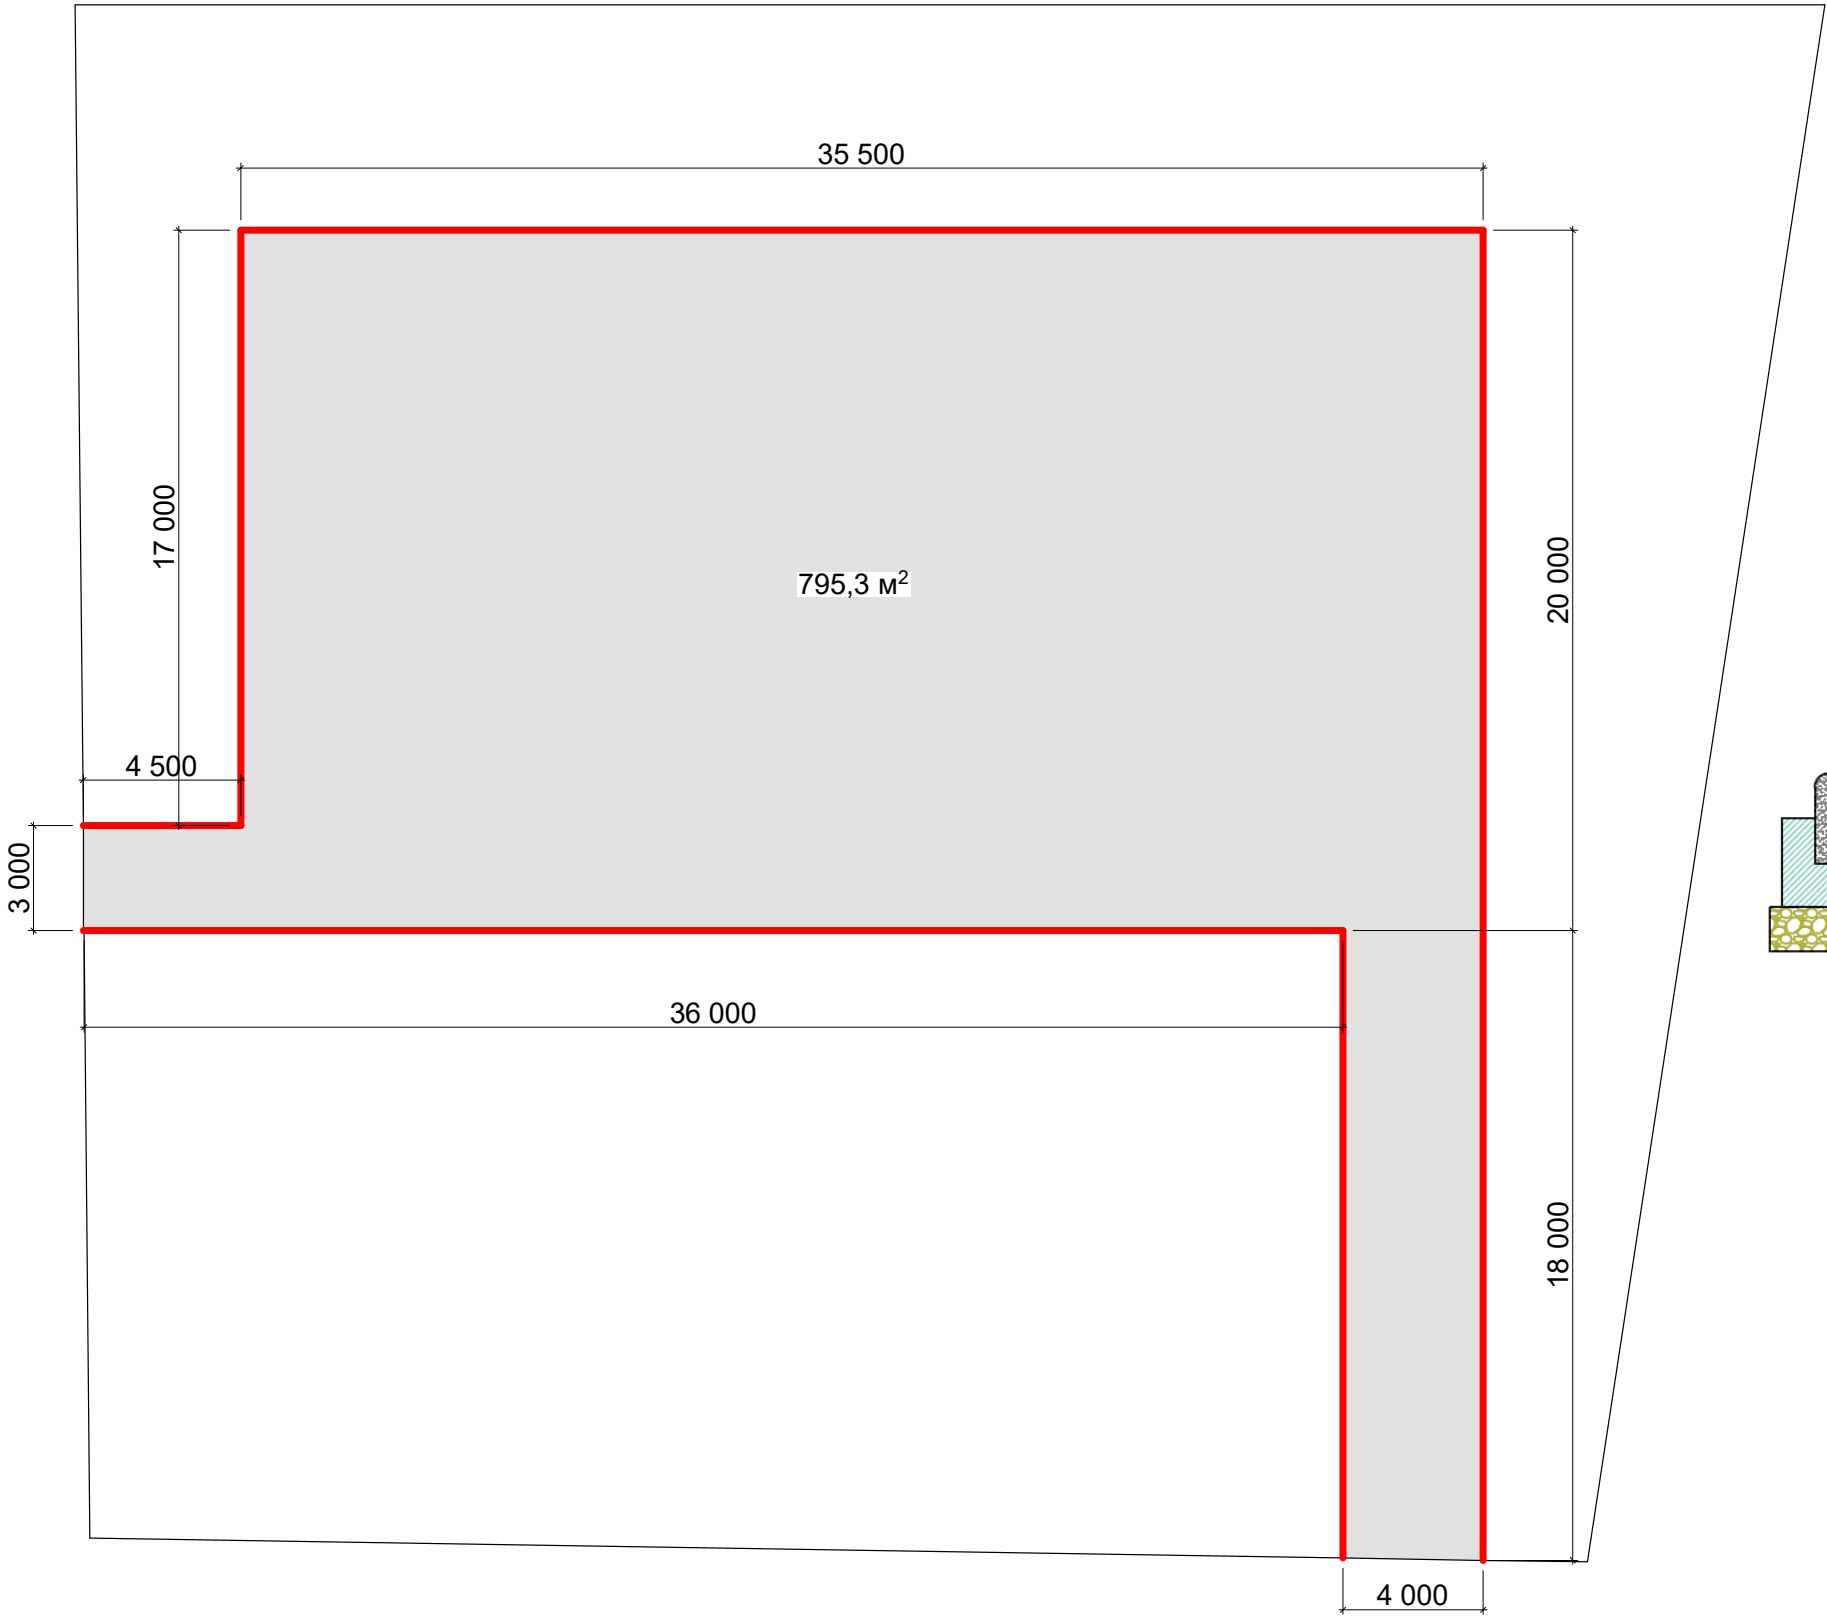


Утверждаю:

Заместитель главы администрации -
начальник управления муниципального
хозяйства, транспорта, дорожной
деятельности АТМО СК

Ю. Н. Шатский

Условные обозначения:

Тротуарная плитка
БР 100.20.8

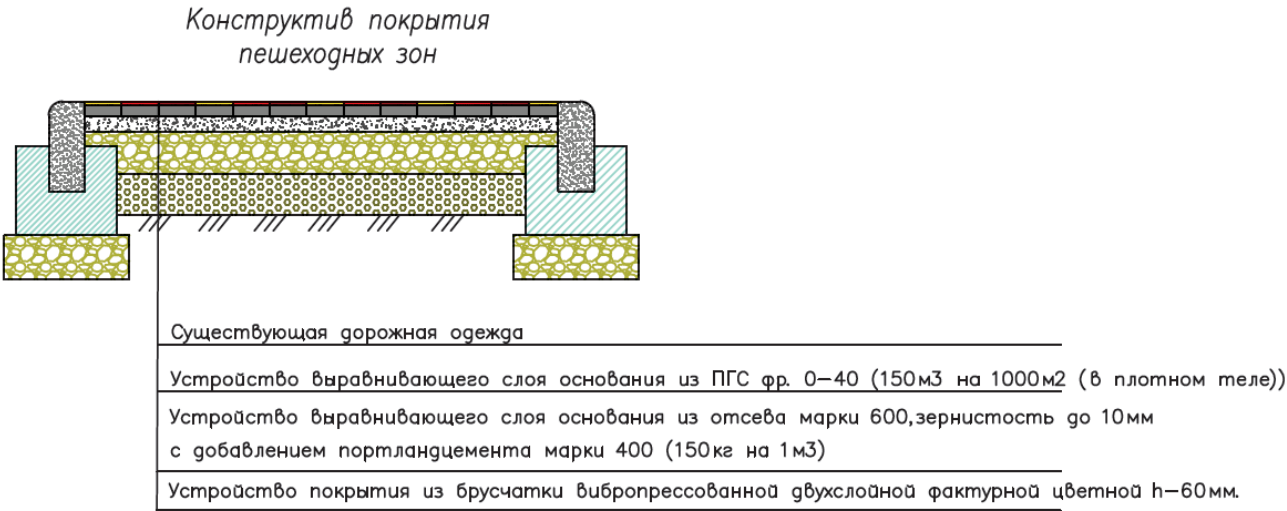

Узел БР 100.20.8


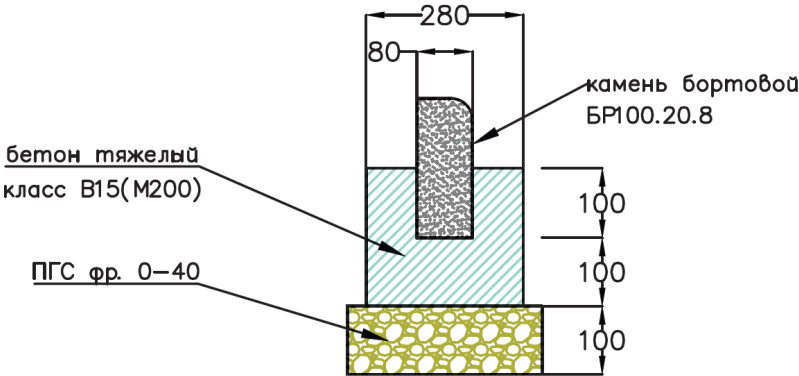


Схема расположения МАФ

Утверждаю:

Заместитель главы администрации -
начальник управления муниципального
хозяйства, транспорта, дорожной
деятельности АТМО СК

Ю. Н. Шатский

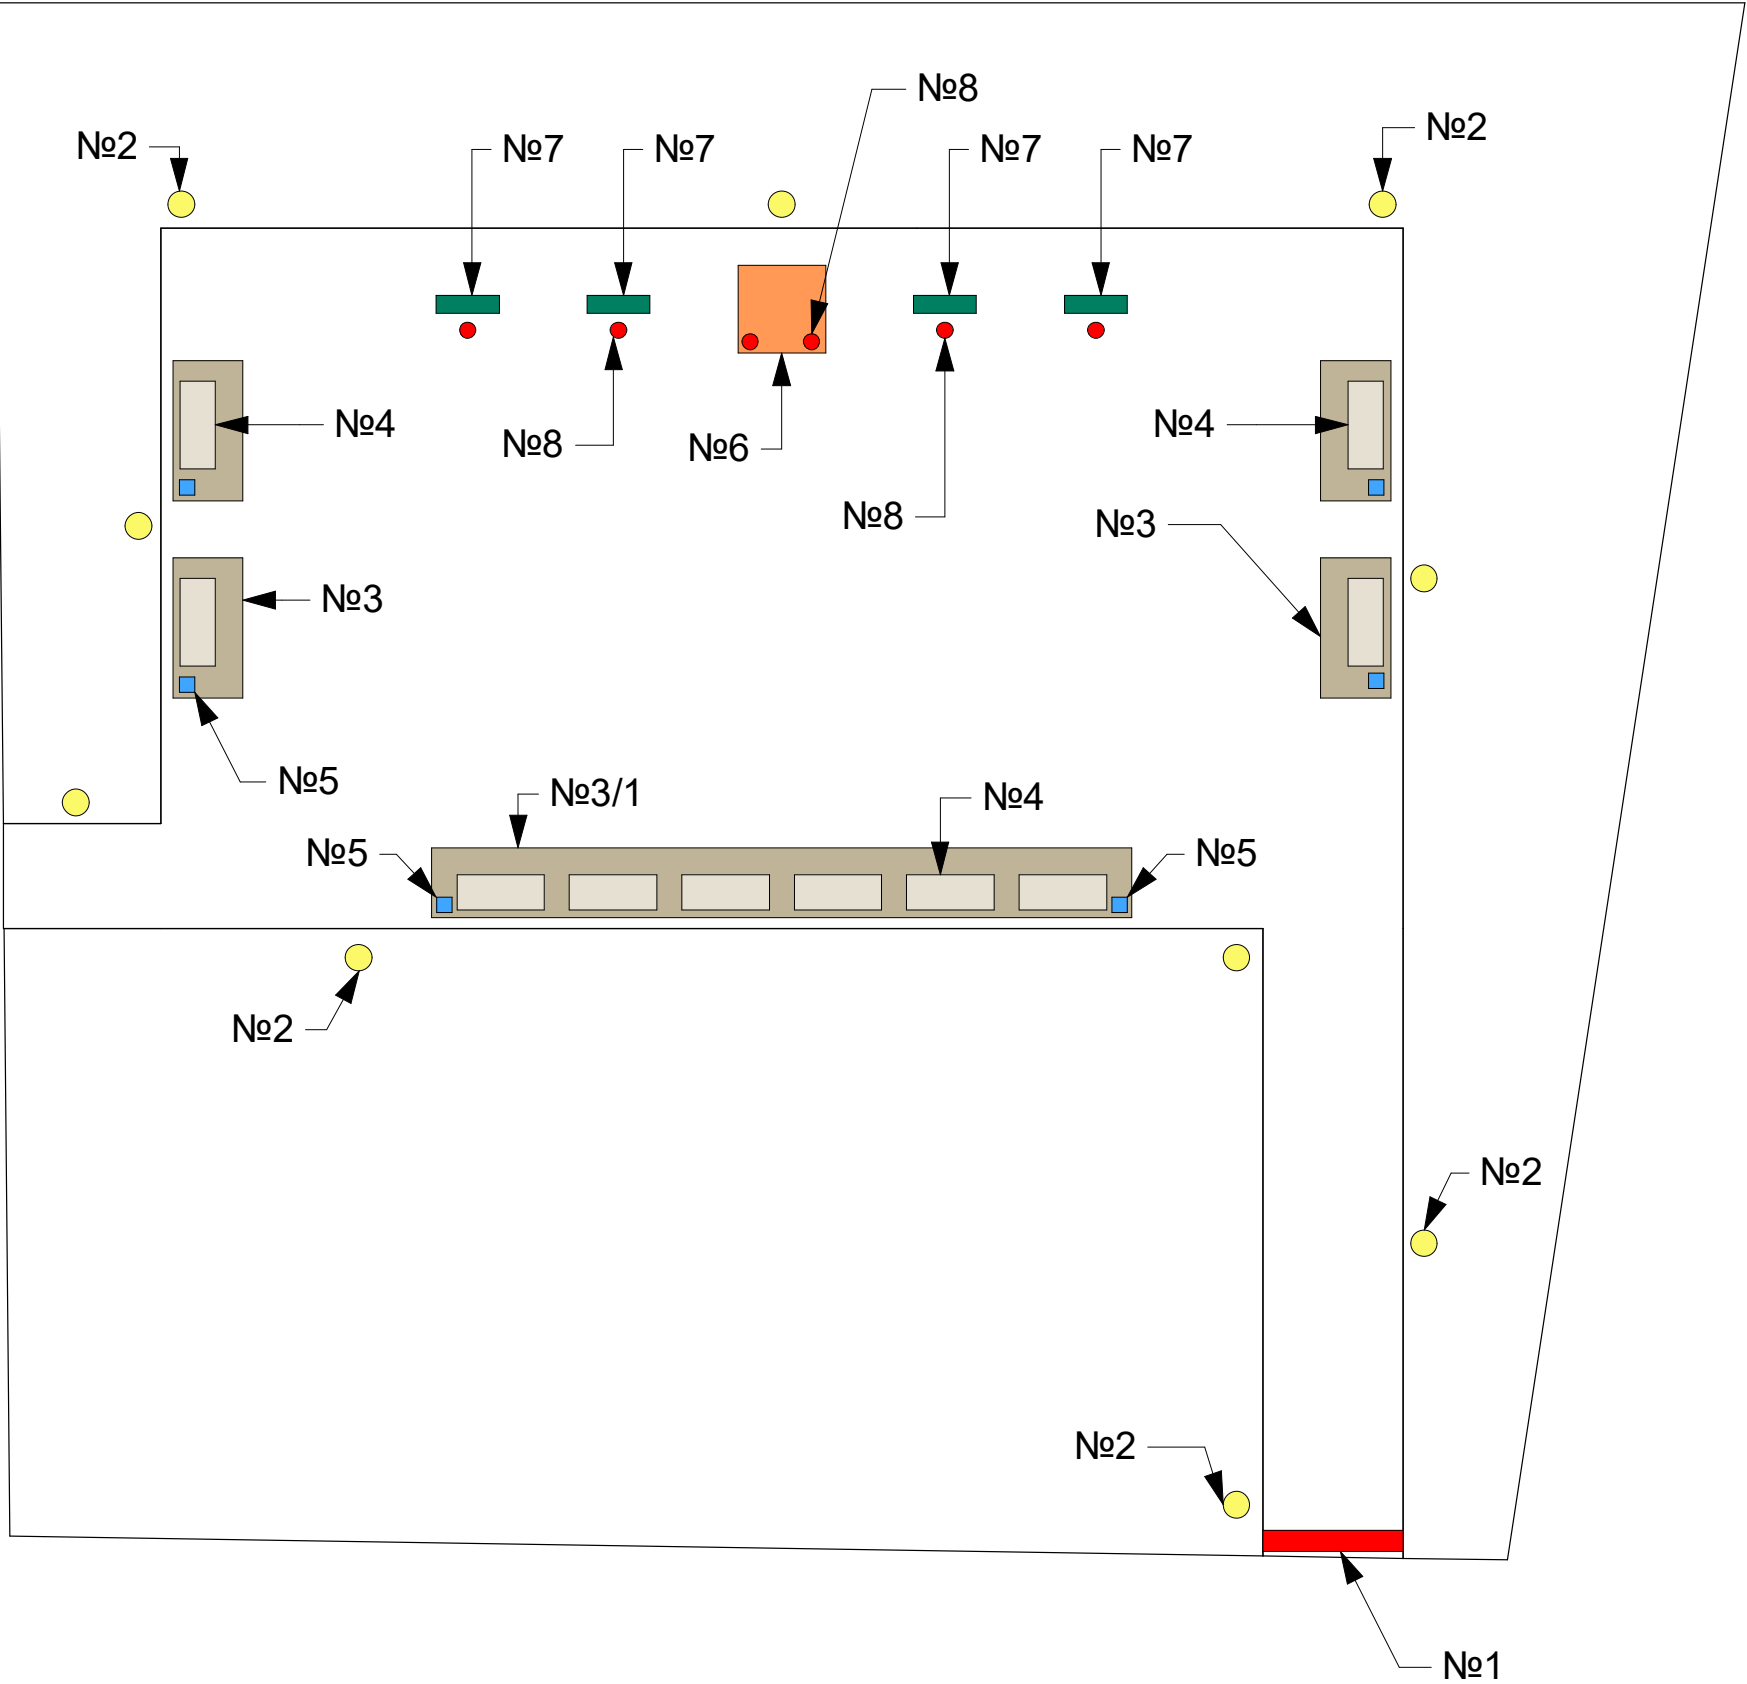

Ведомость МАФ и оборудования

№ п/п	Наименование	Количество	Условное обозначение на схеме	Примечание
1	2	3	4	5
1	Входная группа «Звезда»	1 шт.		
2	Фонарь парковый "Павел 2"	10 шт.		
3	Навес "Лиана"	4 шт.		
3/1	Навес "Лиана"	1 шт.		
4	Скамейка "Новая волна"	10 шт.		
5	Урна уличная "Вертикаль"	6 шт.		
6	Памятная композиция	1 шт.		
7	Стелла	4 шт.		
8	Светильник ДВУ-36w 2700K IP67	6 шт.		


Фотофиксация существующего состояния территории



Визуальный образ благоустраиваемой территории



Визуальный образ благоустраиваемой территории

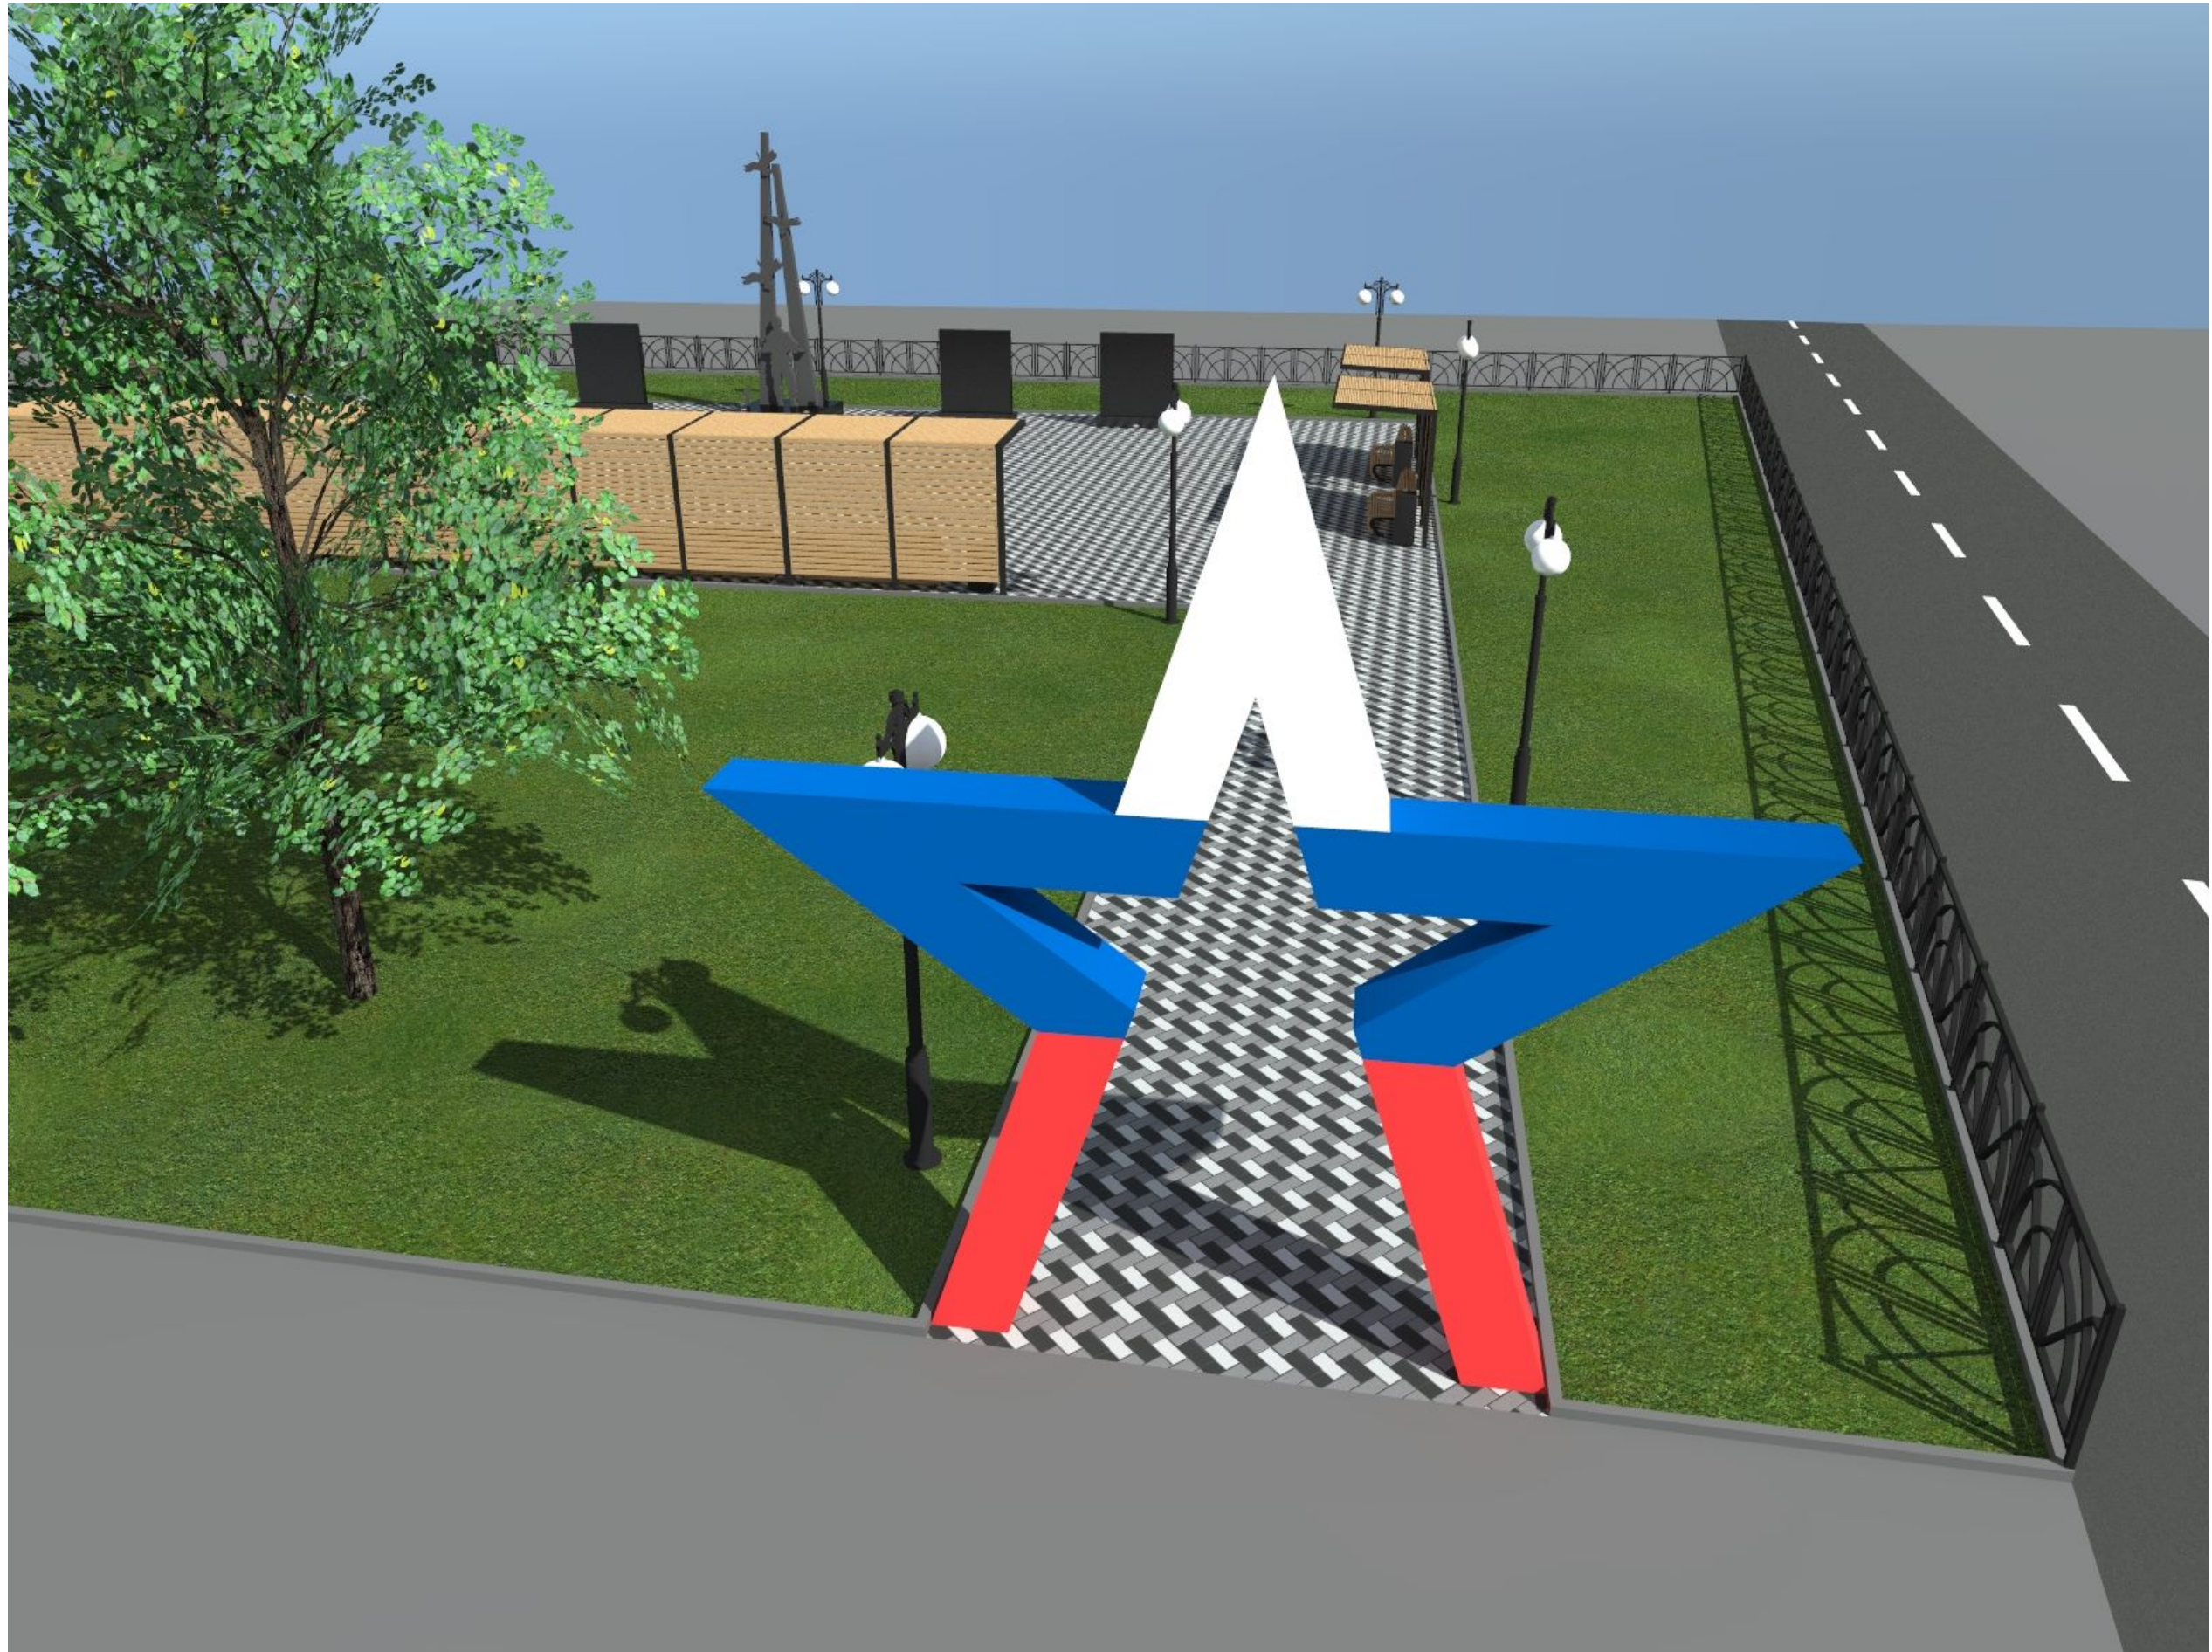


Визуальный образ благоустраиваемой территории




Визуальный образ благоустраиваемой территории



Визуальный образ благоустраиваемой территории

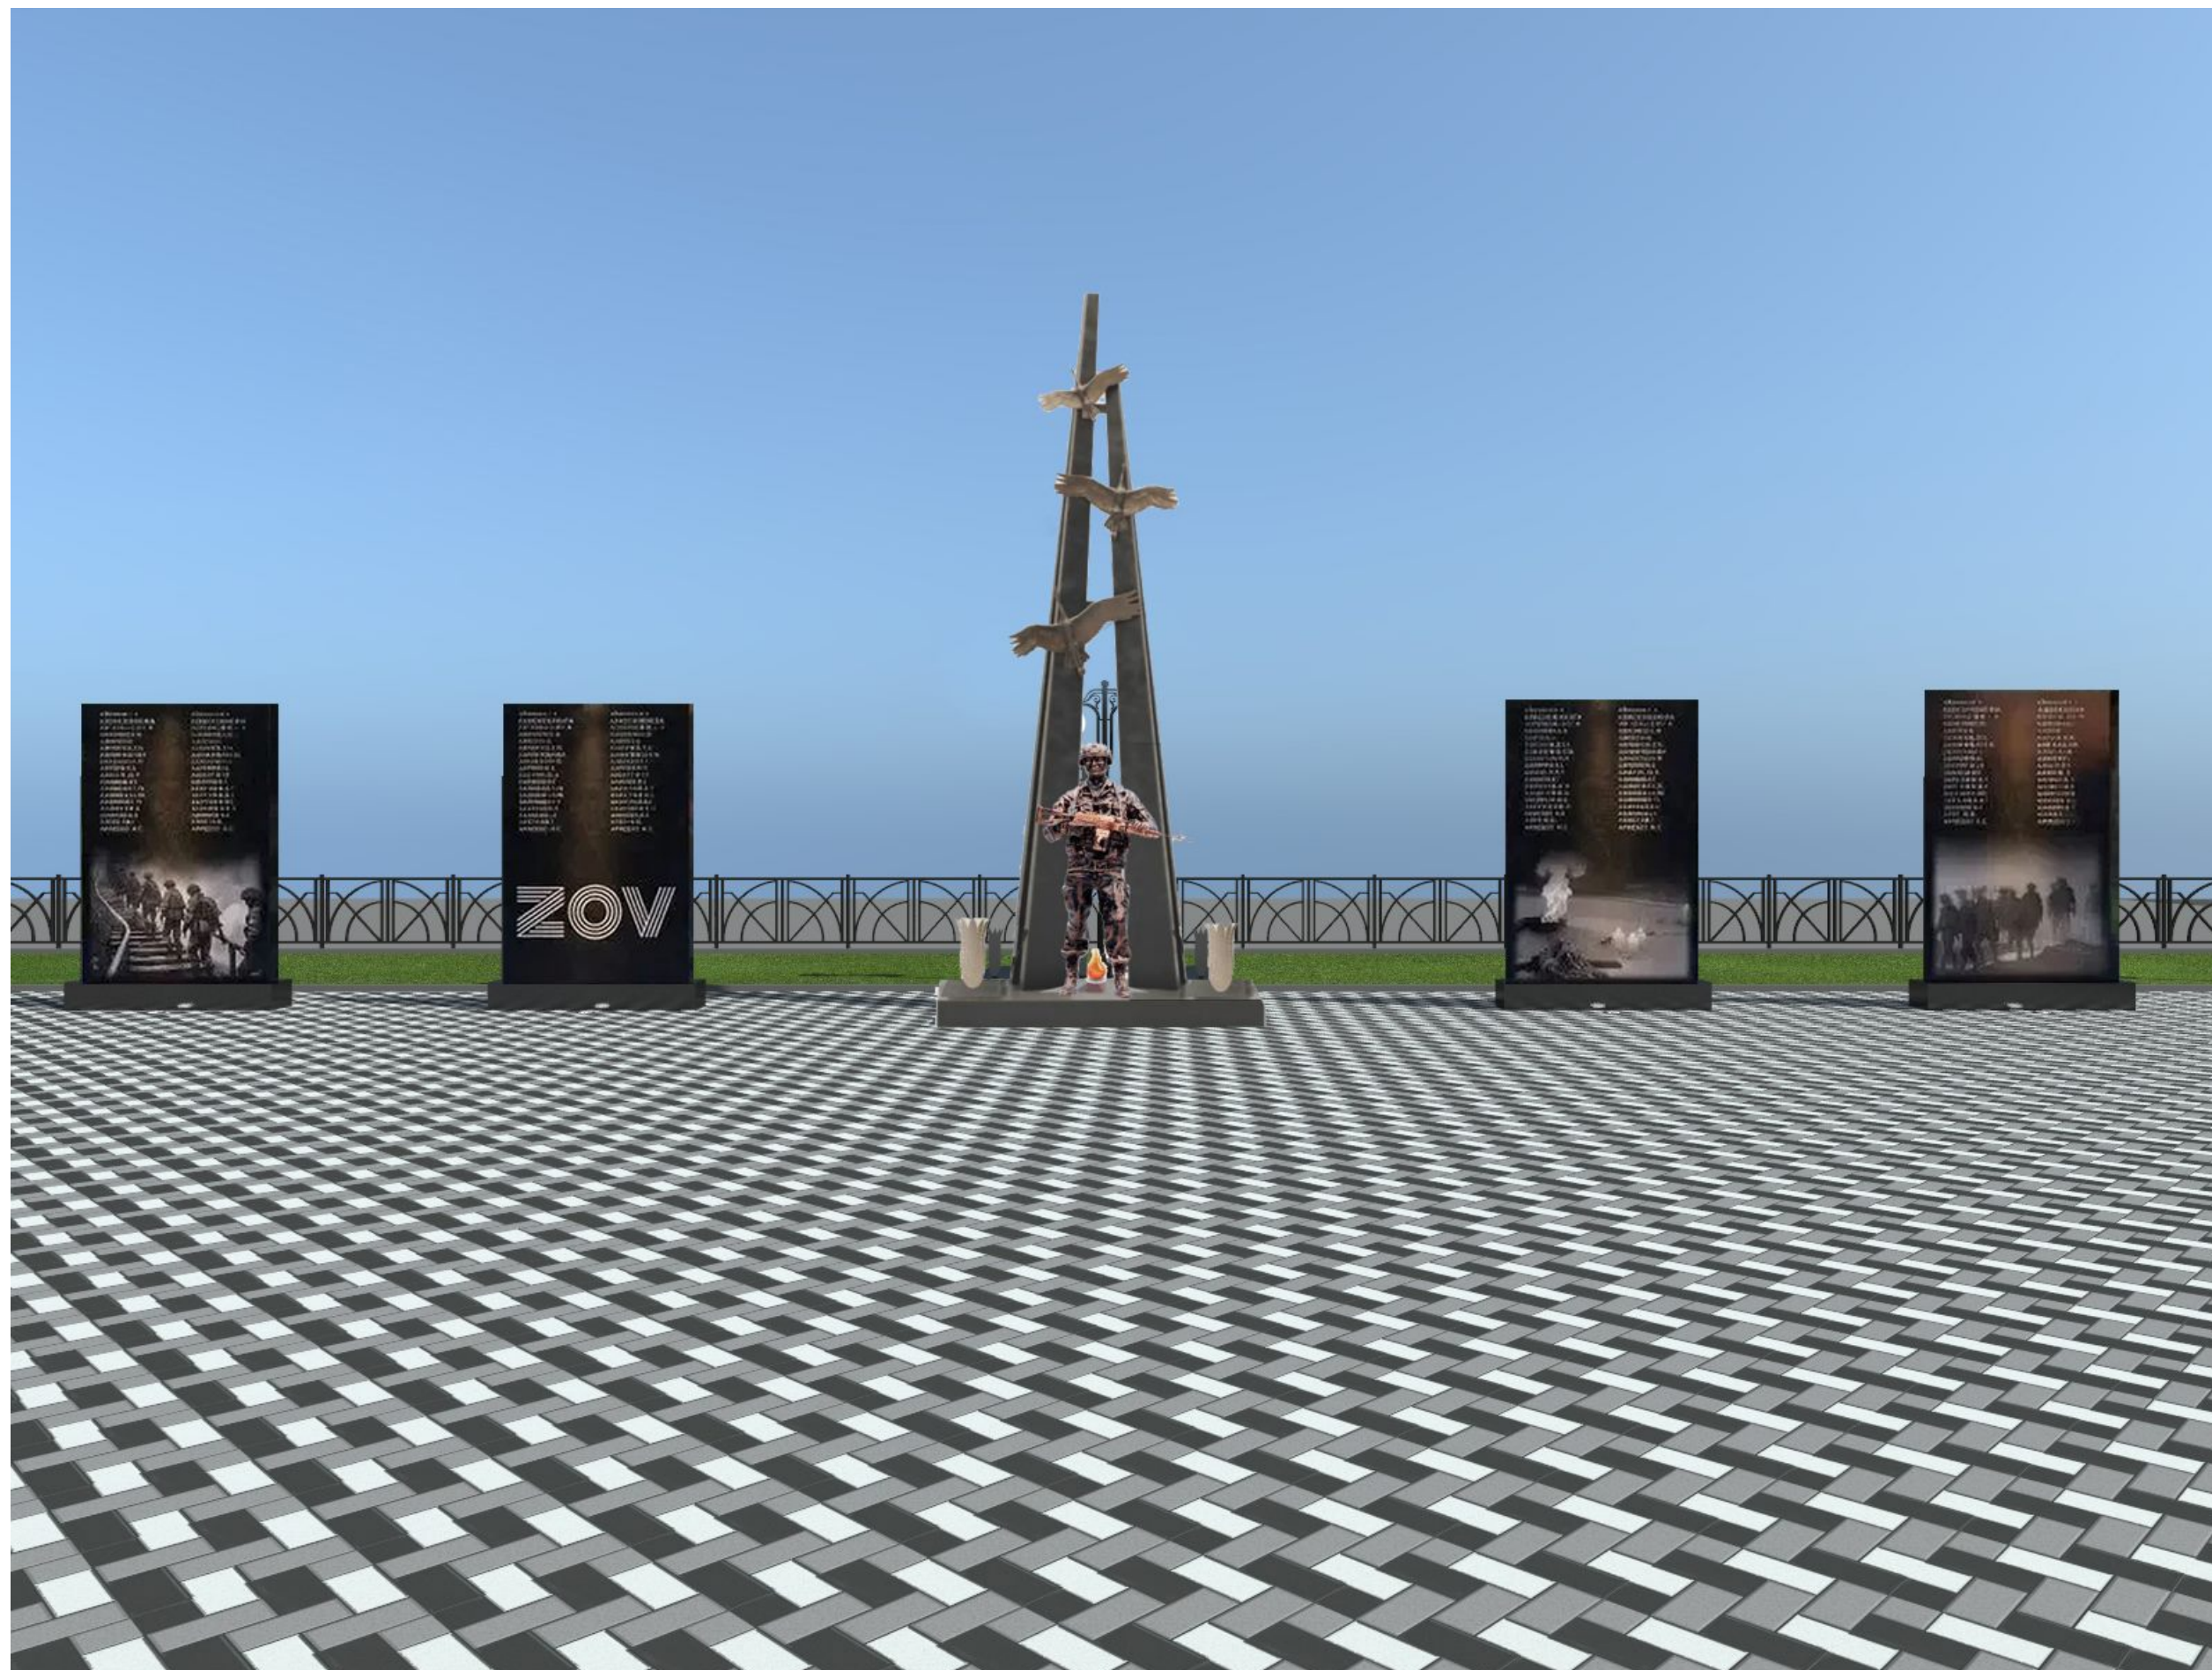


Визуальный образ благоустраиваемой территории

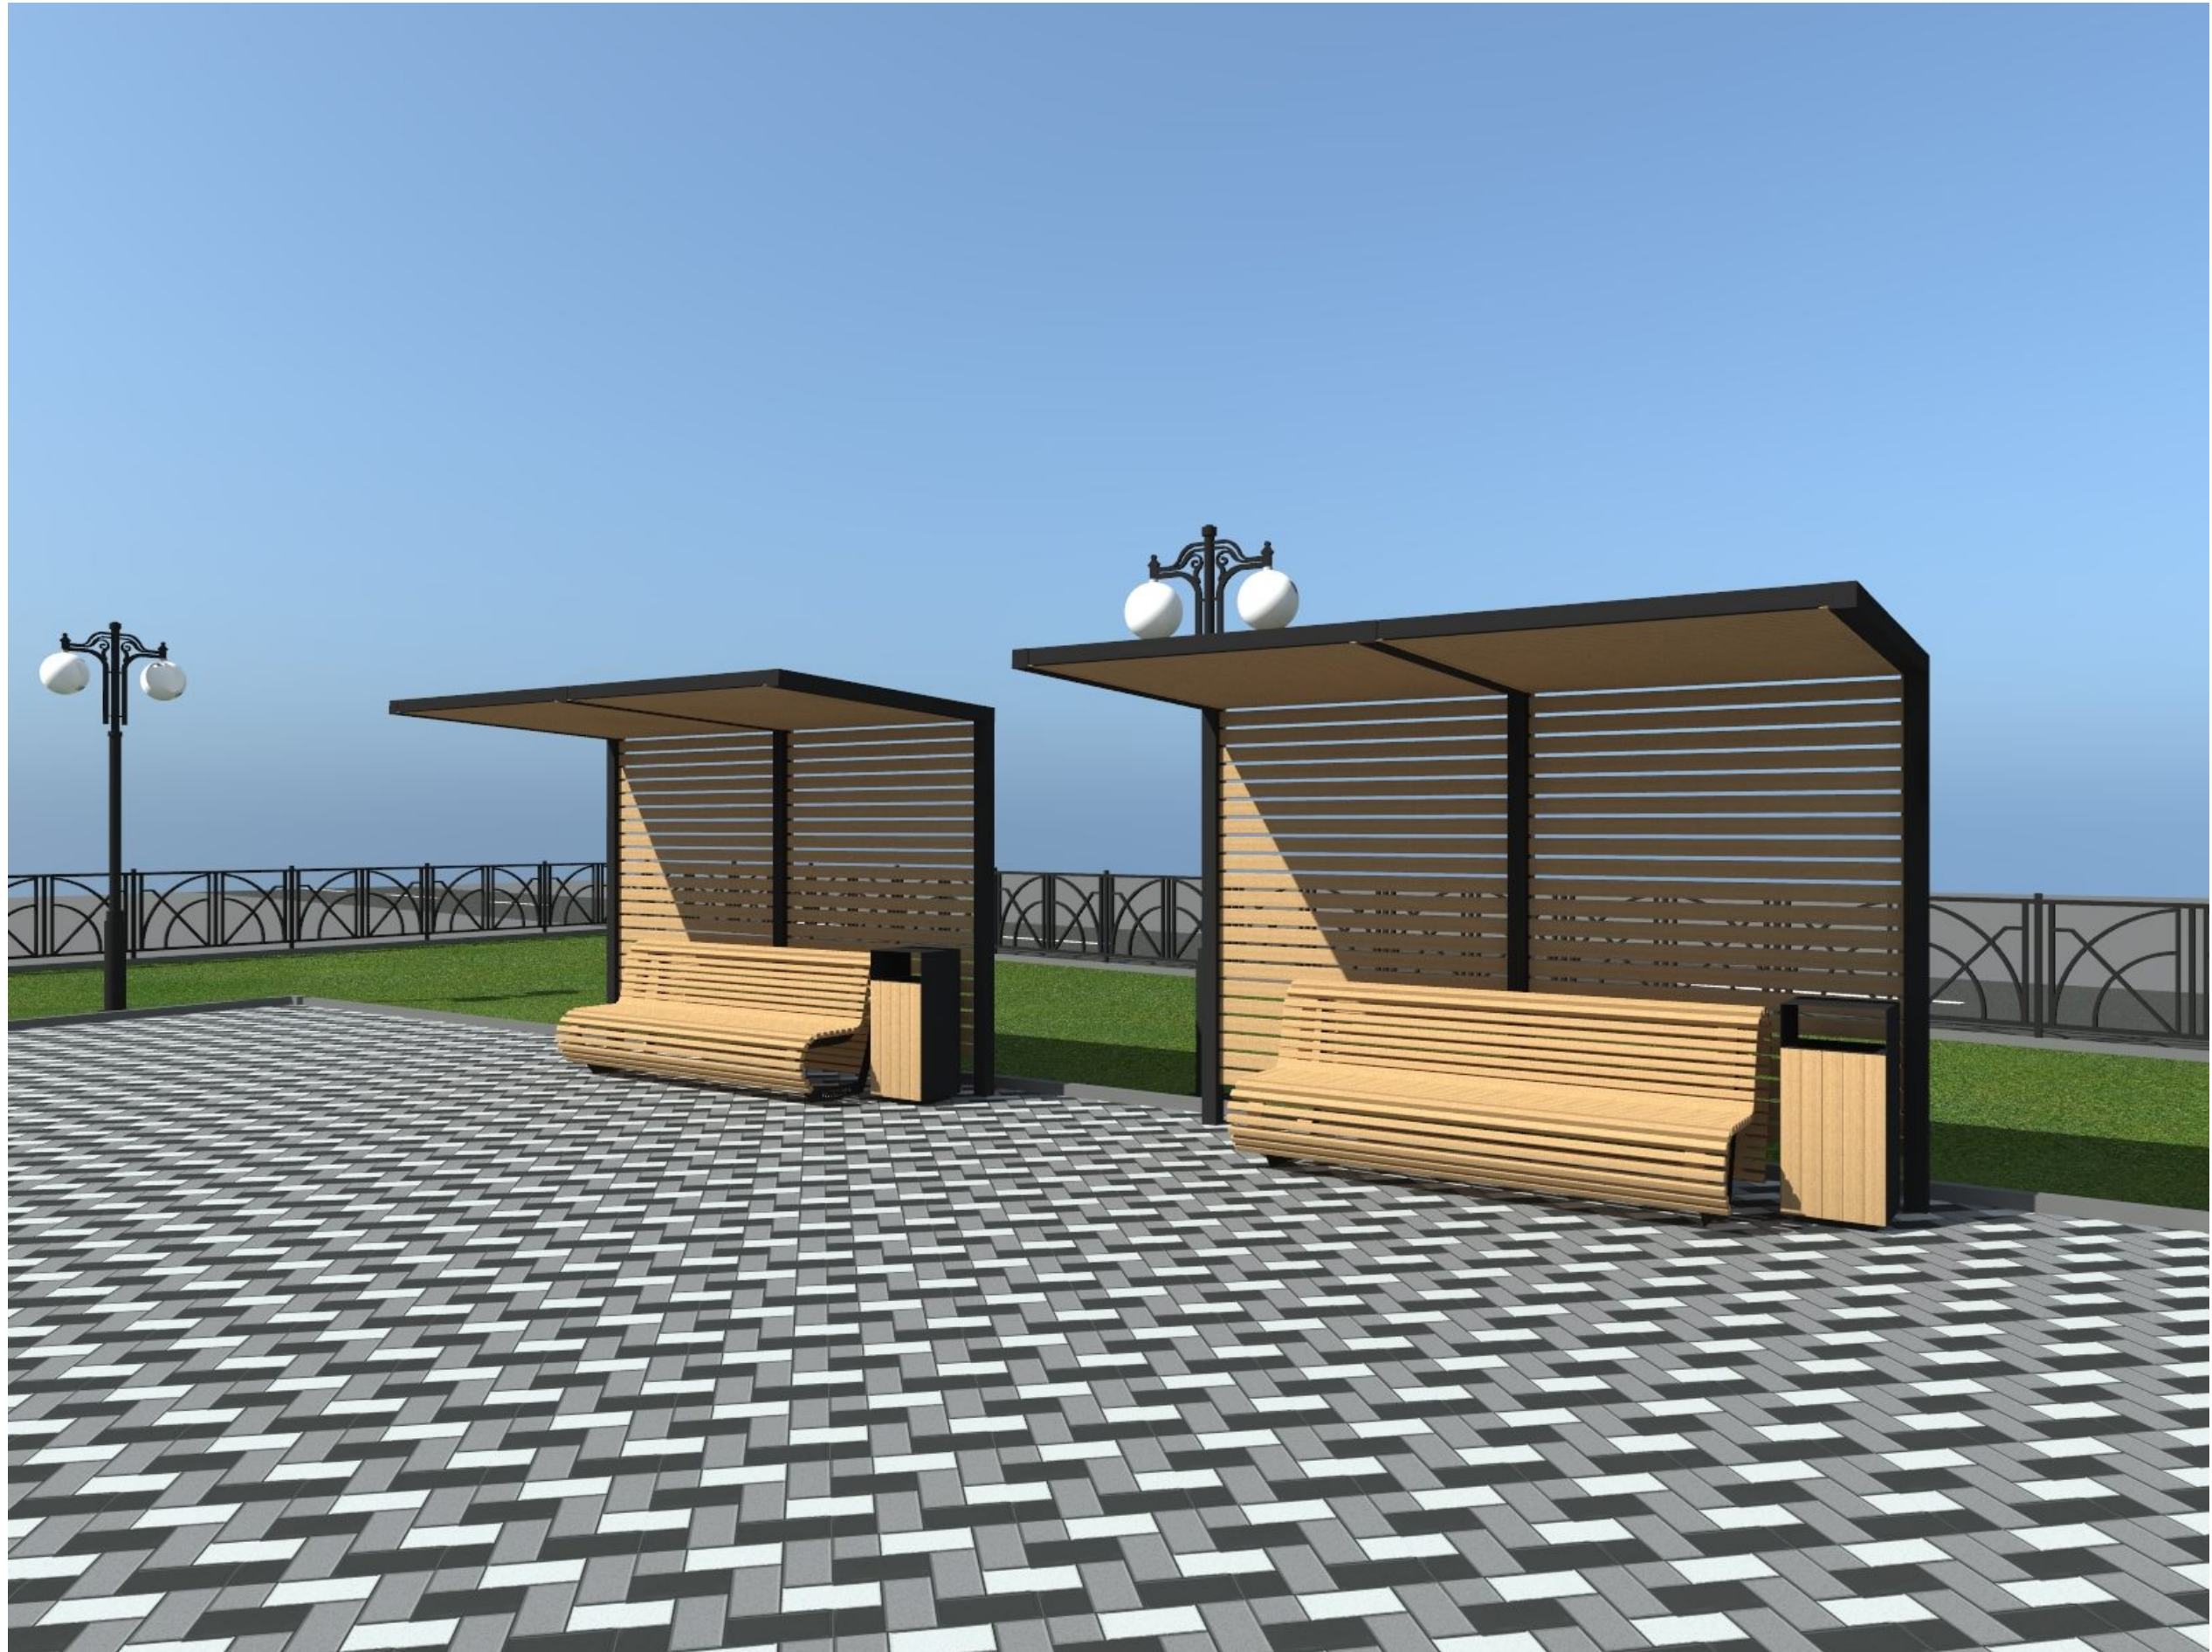

Визуальный образ благоустраиваемой территории




Визуальный образ благоустраиваемой территории

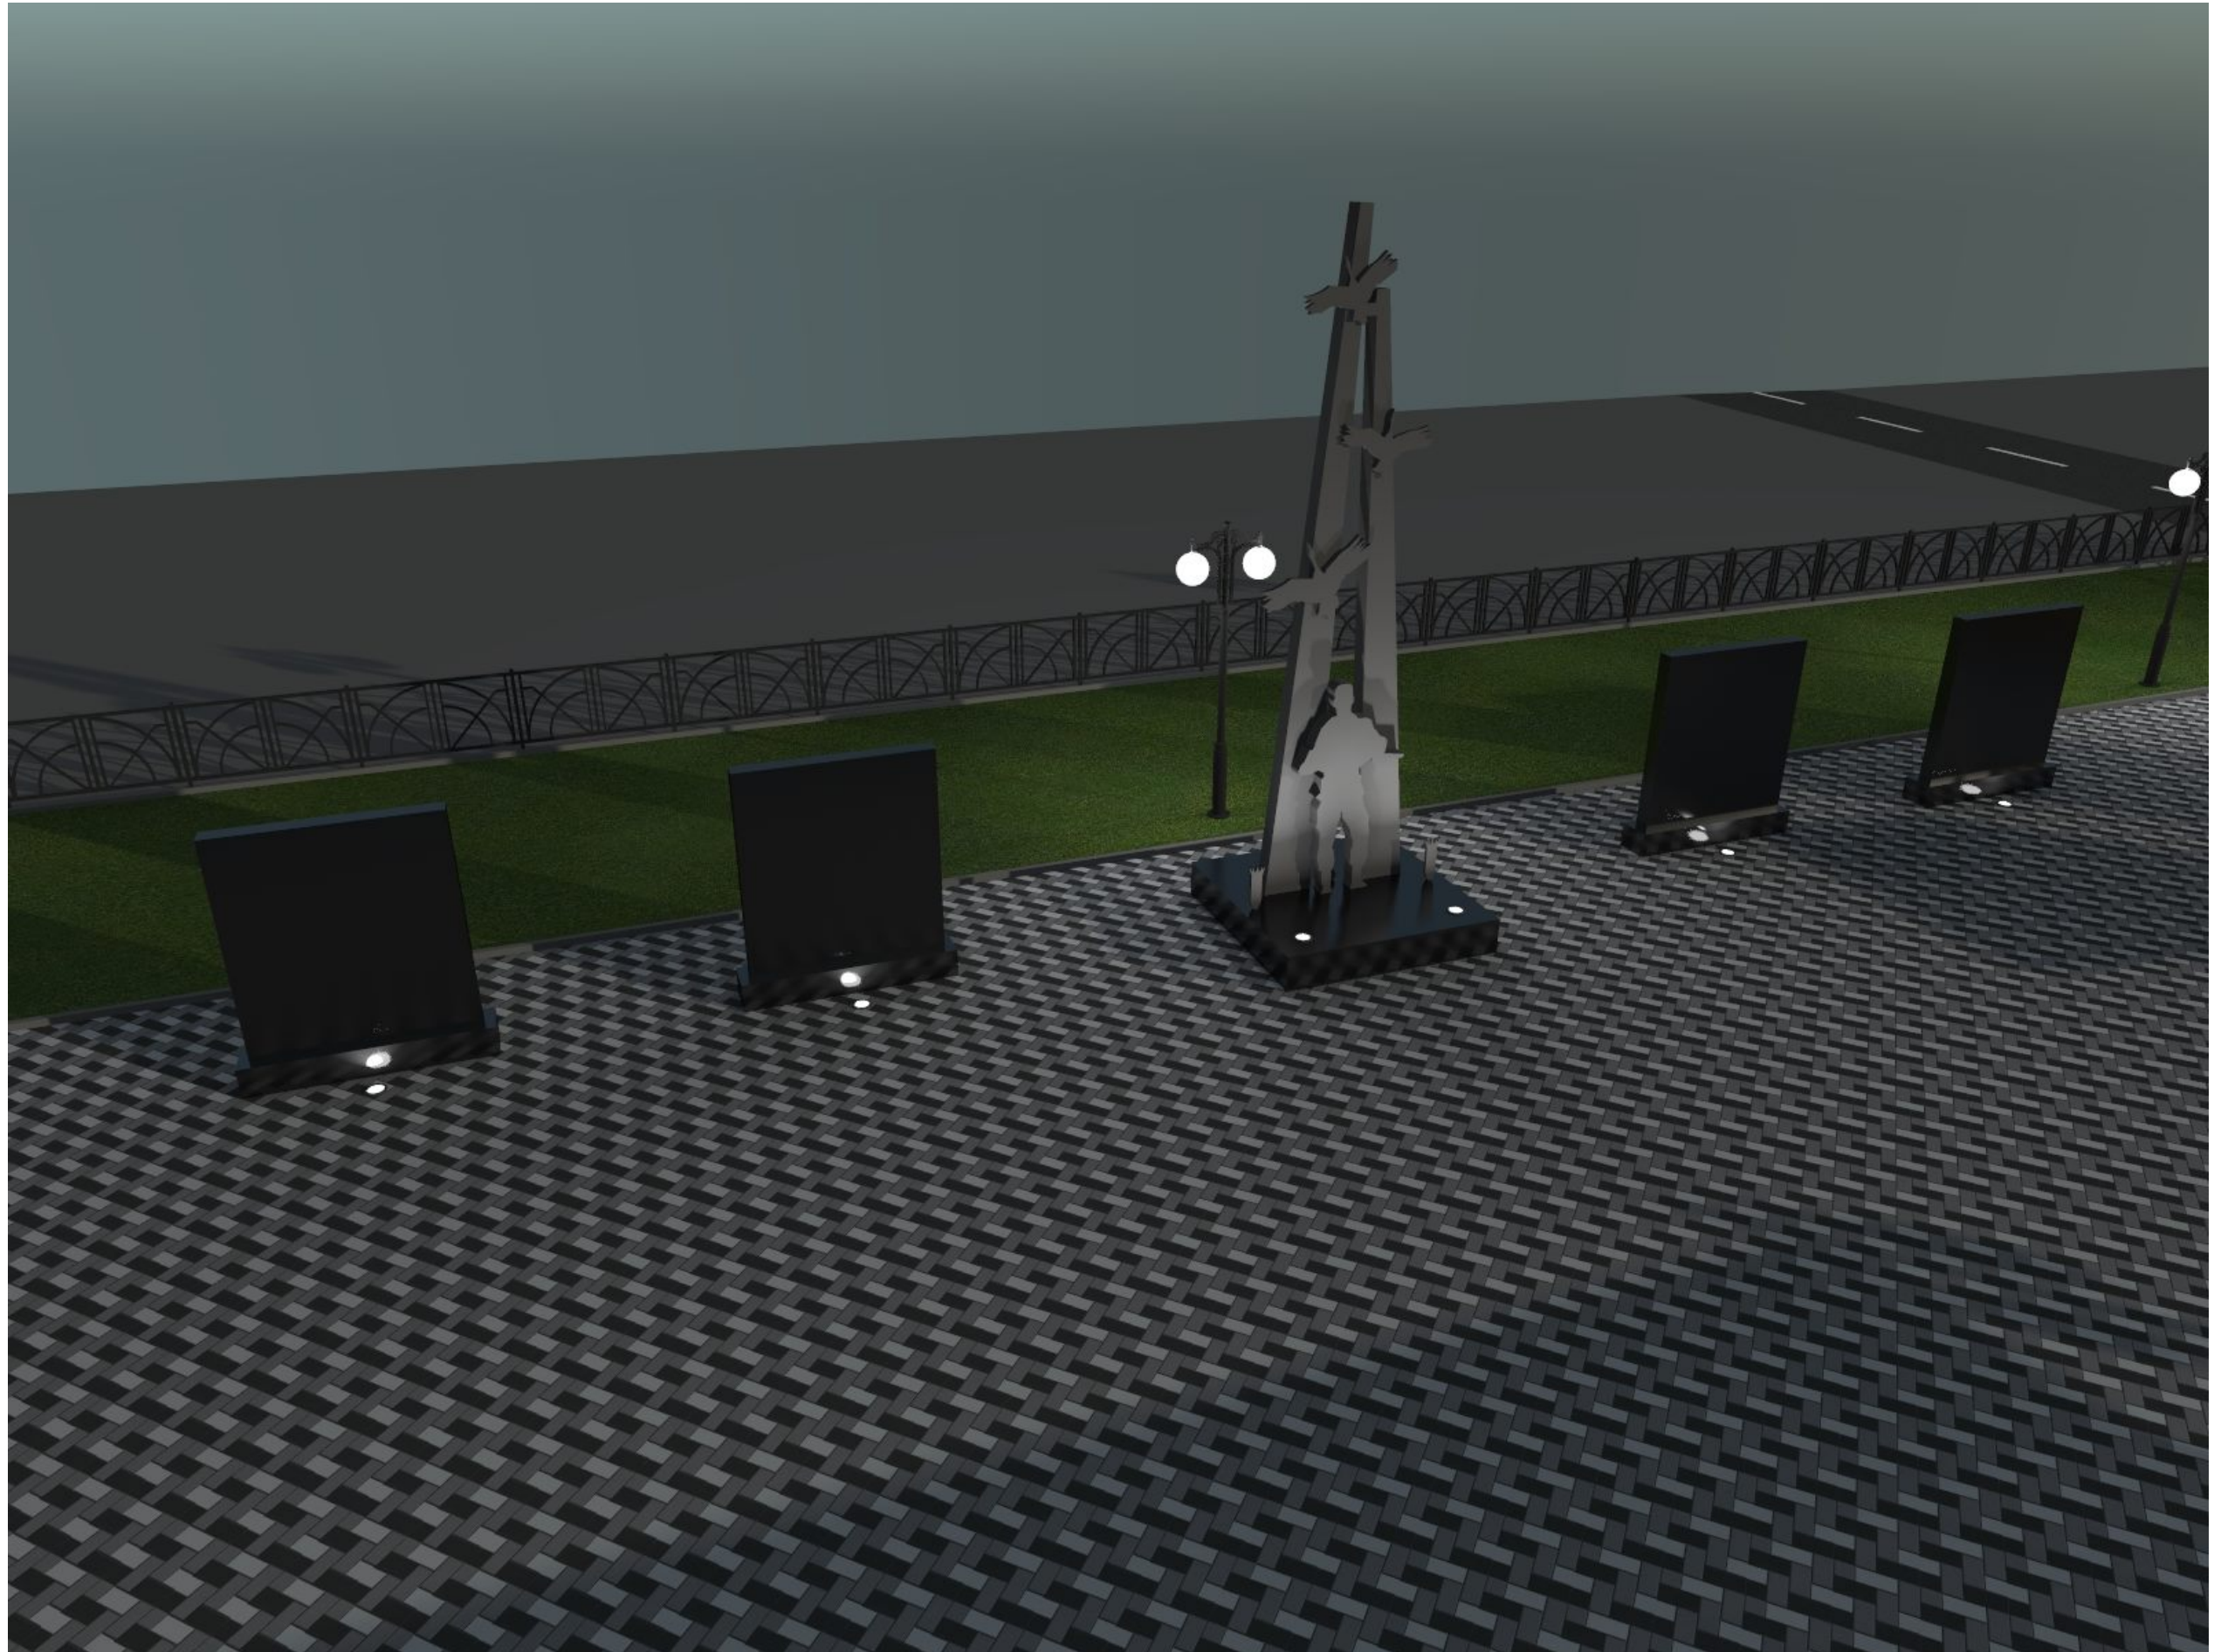

Изображение малых архитектурных форм и других элементов благоустройства

Входная группа «Звезда» 1 шт.

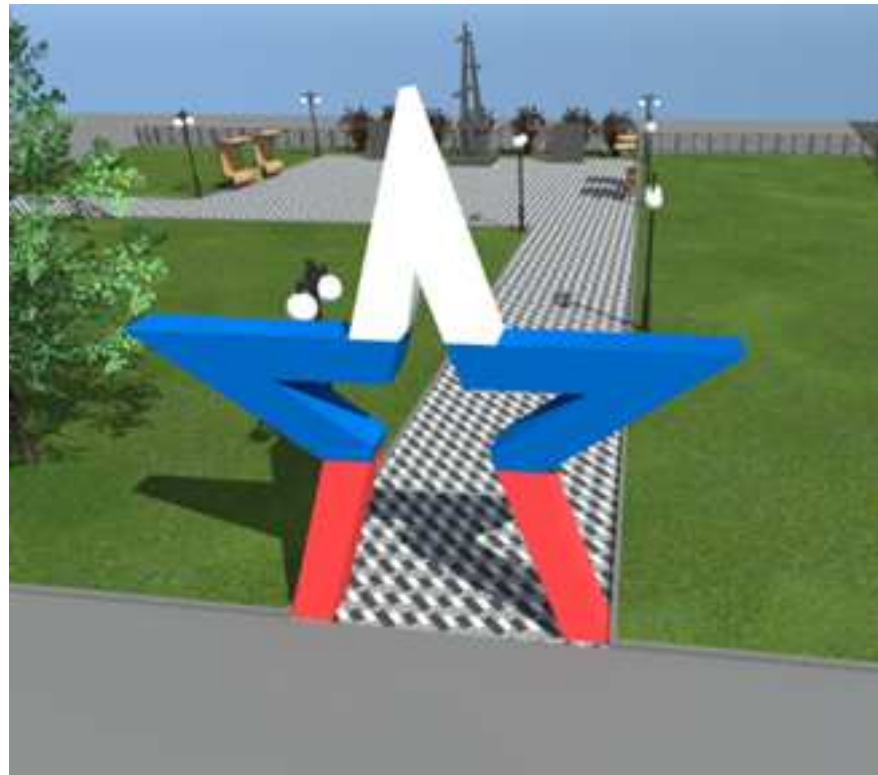

Габариты: 4000*5000*600мм.(ш*в*г)

Изделие состоит из каркаса из профильной трубы разного сечения (сечение труб будет использовано согласно архитектурного проекта и разработанного конструктива изделия в рамках договора).

Обшивка- черный металл (1,5-3мм.) с применением техники декоративного реза по металлу. Лицевые стороны-вставки из цветного матового оргстекла). Внутри предусмотрена диодная подсветка.


Для подключения предусмотрены технологические лючки в нижней части арки.

Антикоррозийная обработка изделия производится в два этапа: покрытие изделия кислотным грунтом и грунтом на эпоксидной основе.

Окраска металла - алкидная автомобильная краска. (RAL - по согласованию с заказчиком)

Общий слой краски - 80 микрон

Памятная композиция 1 шт.

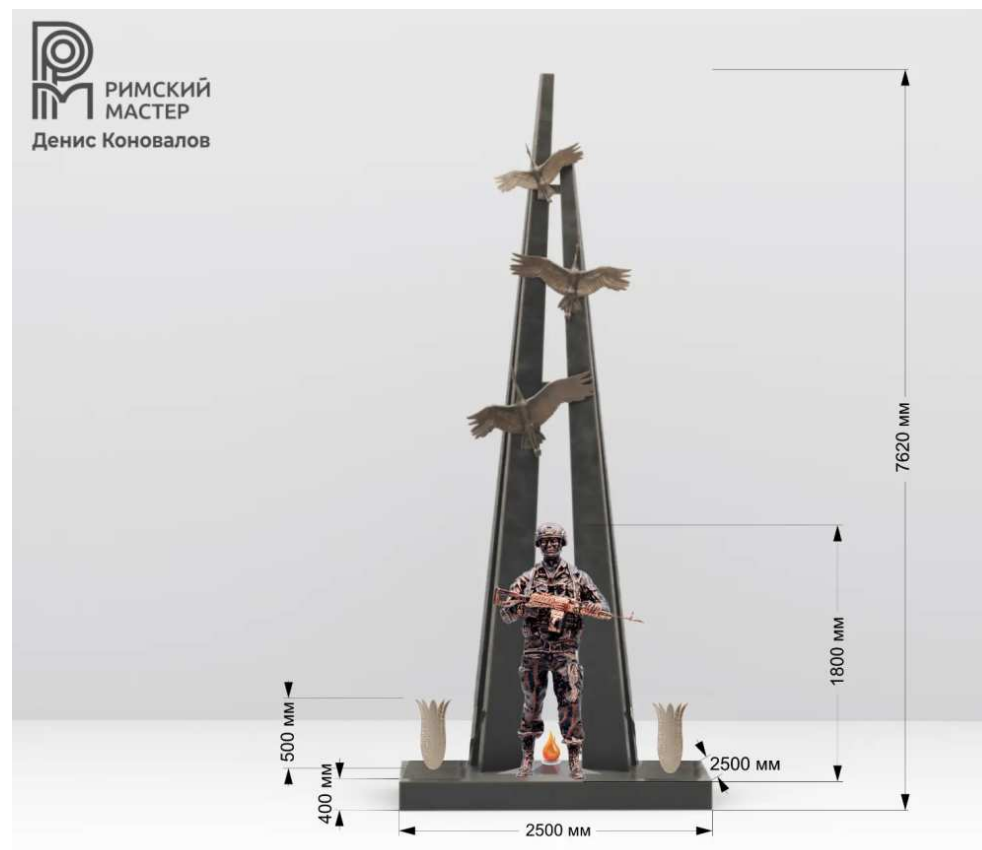

Высота композиции: 7620мм.

Техника изготовления «Монолит» - цельнометаллическое изделие.

Конструкция изготовлена из черного металла на каркасе из профильной трубы разного сечения. (максимально приближено к изображению).

Стелы 2 шт.с журавлями, 1 скульптуры солдата на постаменте с двумя памятными табличками.

Антикоррозийная обработка изделия производится в два этапа: покрытие изделия кислотным грунтом и грунтом на эпоксидной основе.

Окраска металла - алкидная автомобильная краска. Цвет: 8016 с золотой патиной (имитирующую окисленную бронзу)

(RAL - по согласованию с заказчиком).

Общий слой краски - 80 микрон.

Предусмотрено анкерное крепление на заранее

Изображение малых архитектурных форм и других элементов благоустройства

Навес «Лиана» - 4 шт.
Габариты: 4000*2000*2750мм. (д*ш*в)
Изделие изготовлено из профильной трубы 150*150мм.
и брусков хвойных пород.



Навес «Лиана» - 1 шт.
Габариты: 20000*2000*2750мм. (д*ш*в)
Изделие изготовлено из профильной трубы 150*150мм.
и брусков хвойных пород.



Скамейка «Новая волна» - 10 шт.
Габариты: 2500*950*950мм. (д*ш*в)



Фонарь парковый «Павел 2» - 10 шт.
Высота 4000 мм.



Урна уличная «Вертикаль» - 6 шт.
Габариты: 440*440*800мм. (д*ш*в)
Вес 32 кг
Объём вкладыша 82 л
Сечение бруса 30x60



Светильник светодиодный
парковый
ДВУ-36w 2700K IP67 - 6 шт.



Стела 180*120*15мм.
тумба 140*30*50мм.
расстояние от лицевой части
стелы до конца тумбы 300 мм. для
возложения цветов, свечей и т.д.
Общая высота 2100 мм. - 4 шт.



Пояснительная записка

«Парк Победы» в с.Летняя Ставка

Территория «Парка Победы» является центром с. Летняя Ставка и регулярно посещается жителями и гостями округа.

Площадь территории составляет 6 295 кв. м. Стоит отметить, что территория парка расположена рядом с мемориалом погибшим воинам в годы Великой Отечественной войны 1941-1945 г.г, вблизи также расположены такие административные здания, как филиал ГБОУ «Краевой центр психолого-педагогической реабилитации и коррекции», начальная и средняя общеобразовательные школы, боксерский клуб "ДРУЖБА" МКУ «Социально-культурный центр» ТМО СК.

В настоящее время территория имеет уже сложившийся зелёный каркас, но нуждается в восстановлении и обустройстве. Благоустроенная территория должна выполнять функции зоны отдыха, места культурного притяжения и центра патриотического воспитания, способствуя формированию единения и гордости у жителей за свою малую родину и страну.